


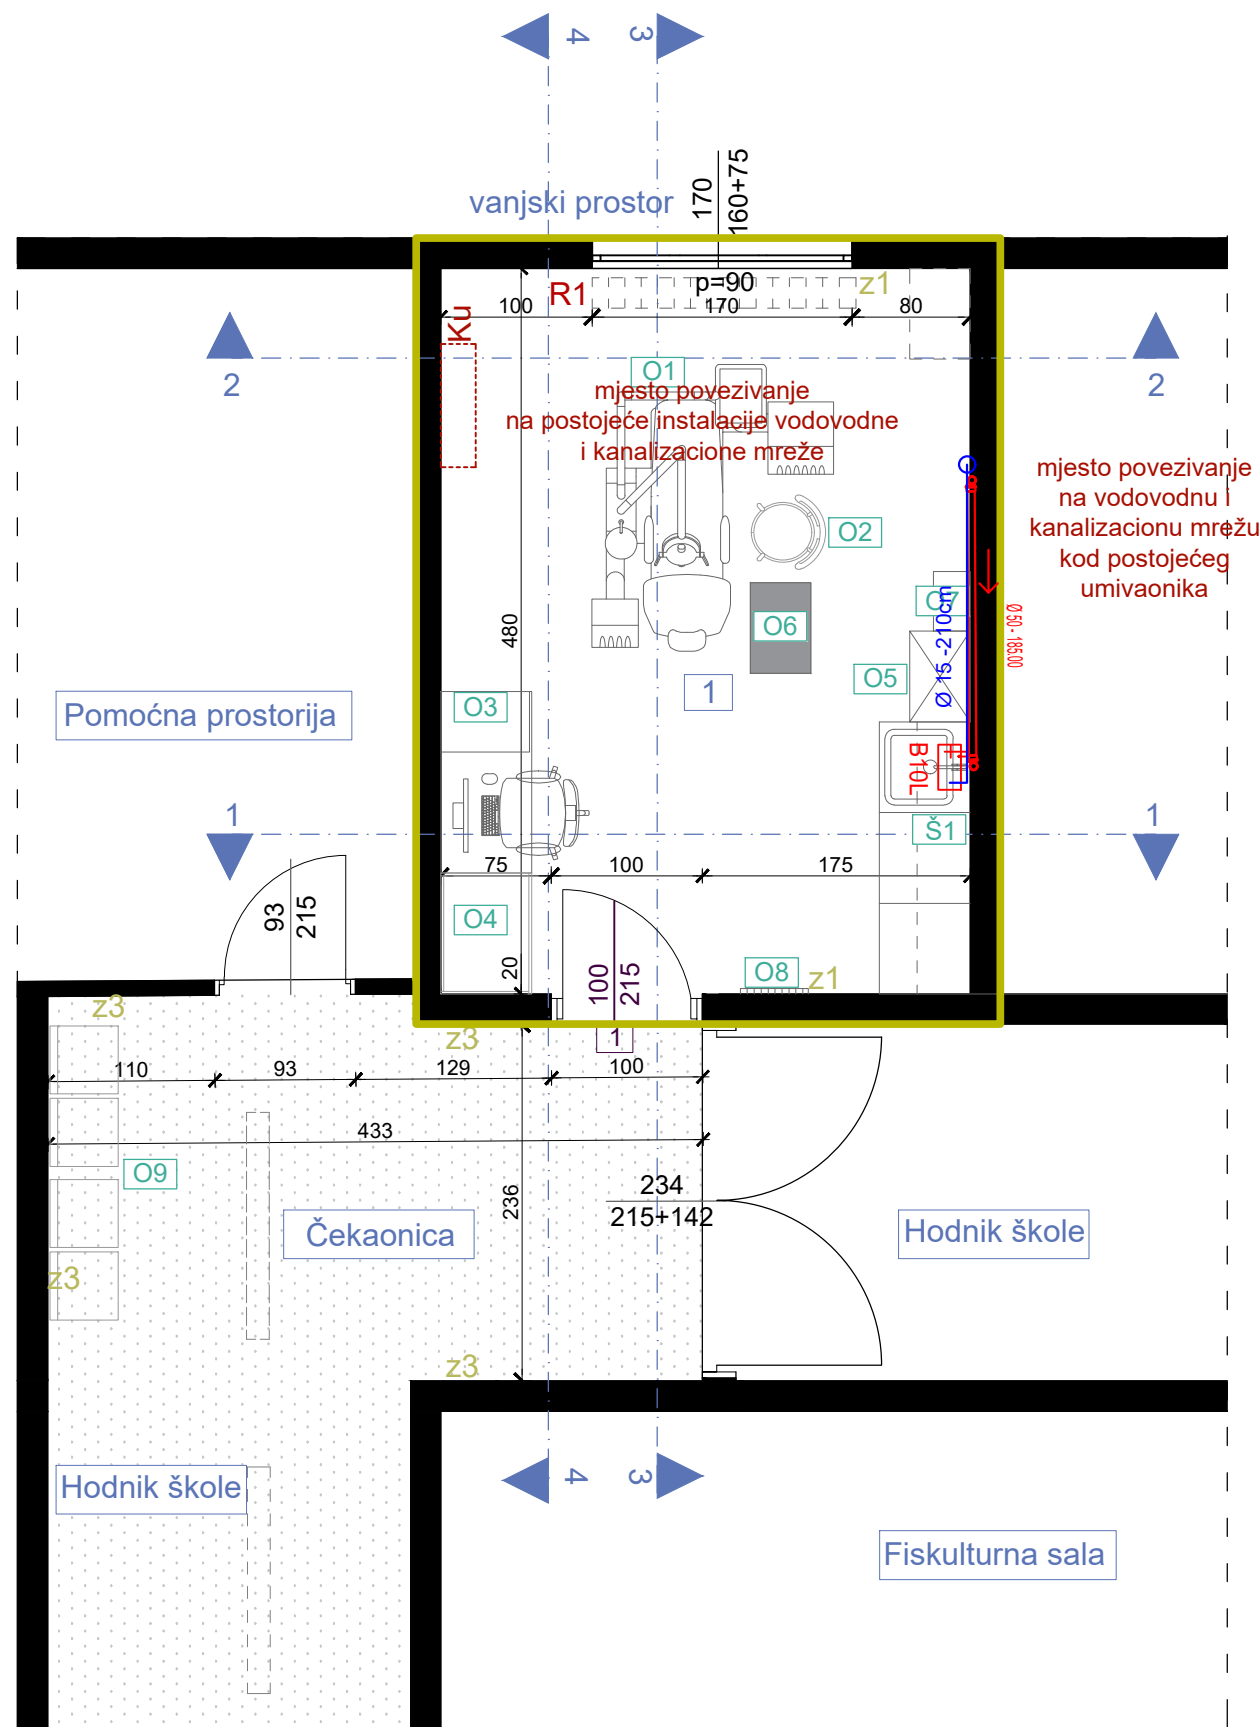

OSNOVA PLANIRANOG STANJA, R=1:50

LEGENDA - PROSTORIJE

br	naziv prostorije	obrađa poda	obrađa zida	obrađa plafona	m ²
1	stomatološka ordinacija	keramika	pvc vodootporna tapeta / disperzija	disperzija	16,91
NETO POVRŠINA PROSTORA					16,91

LEGENDA - OZNAKE

	Vodovod
	Fekalna kanal.

PROJEKTANT: "URBI.PRO" d.o.o., Podgorica, ul.Radosava Burića bb, telefon 067/006-012, e-mail urbi.pro@t-com.me PDV: 30/31-14987-7, PIB: 03059847		INVESTITOR: Ministarstvo prosvjete Crne Gore	
Objekat: Stomatološke ambulante u osnovnim i srednjim školama - JU OŠ "Marko Miljanov", Bijelo Polje		Lokacija: Sandžačke, Bijelo Polje	
Glavni inženjer: Dušan Džudović, d.i.a.		Vrsta tehničke dokumentacije: GLAVNI PROJEKAT	
Odgovorni inženjer: Jovana Perović, spec.sci.građ.		Dio tehničke dokumentacije: Hidrotehničke instalacije	
Saradnici:		Prilog: Osnova prostorije namijenjene funkciji ambulanthe - planirano stanje	Broj priloga: 01
Datum izrade i M.P.: Februar, 2023.		Datum revizije i M.P.:	
		RAZMJERA: R=1:50	
		Broj strane:	